



### BEGANE GROND


de tekeningen met de hierop vermelde afmetingen kunnen afwijken van de werkelijke toestand en zijn slechts ter informatie. Stichting Eelder Woningbouw kan niet aansprakelijk worden gesteld voor eventuele afwijkingen.

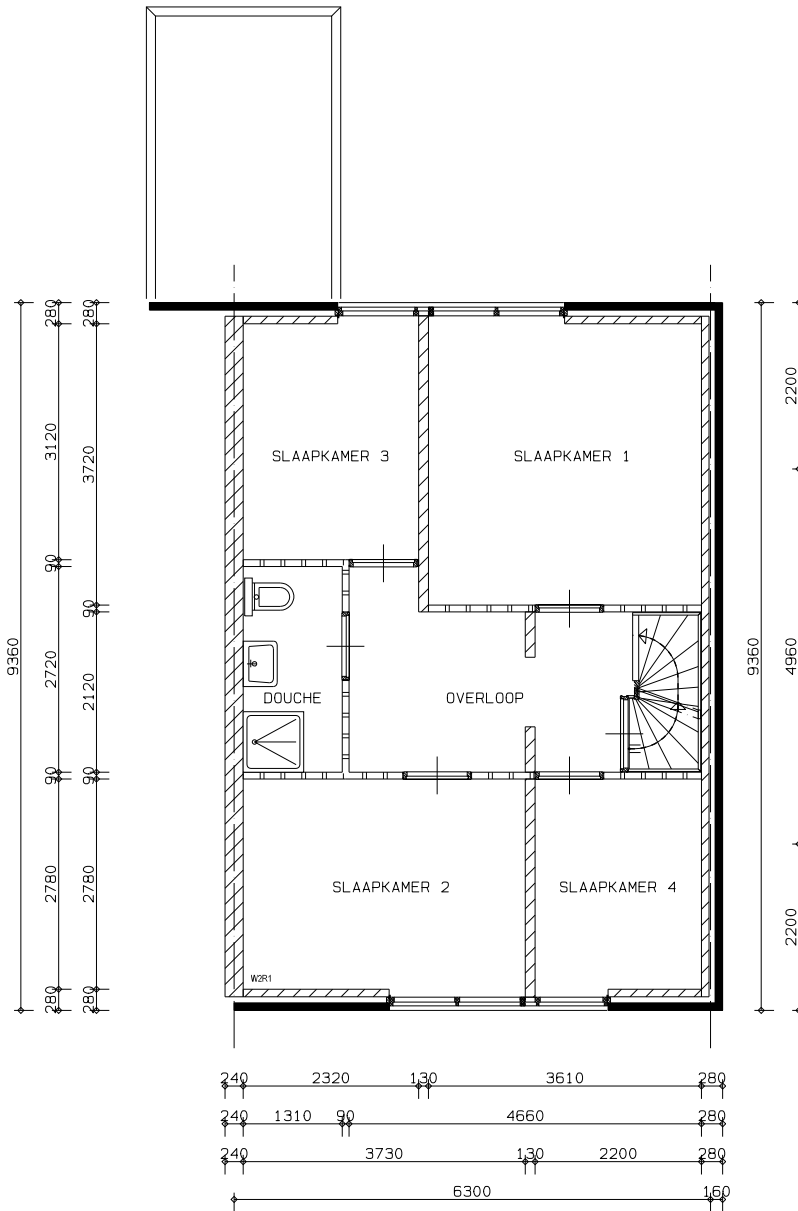

### 1e VERDIEPING

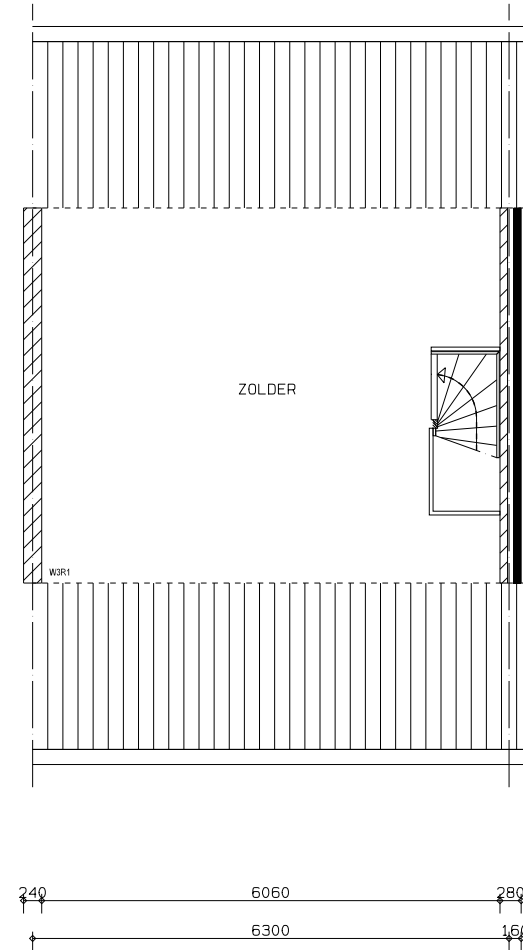

### ZOLDER

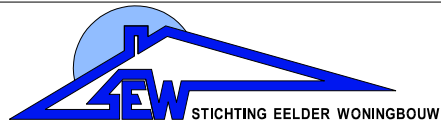

Industrieweg 2  
9765 BL Paterswolde  
Bezoekadres  
Industrieweg 2

T (050) 309 52 15  
F (050) 309 21 25  
E info@seweelde.nl  
W www.seweelde.nl

Onderwerp  
PLATTEGRONDEN  
Complexnummer Adres  
018 --

Bouwjaar  
1973  
Getekend  
PT  
Datum  
JAN 09

Schaal  
1:100  
Gewijzigd  
a  
b  
c  
d

BAW.NU