

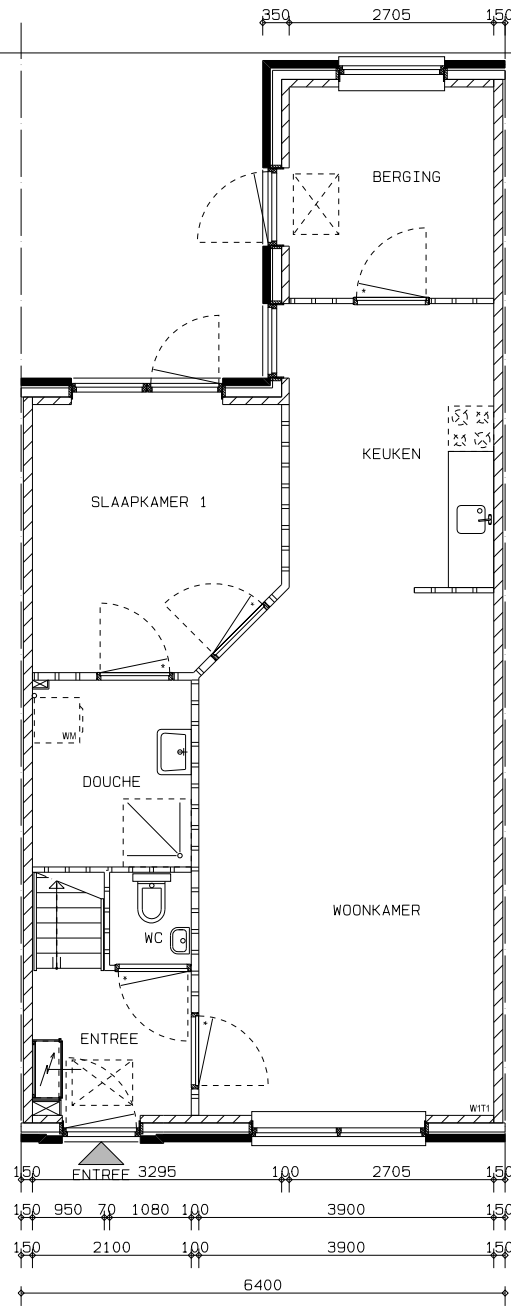



1e VERDIEPING

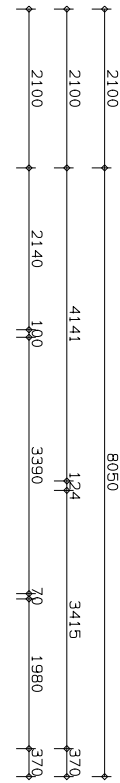

BEGANE GROND

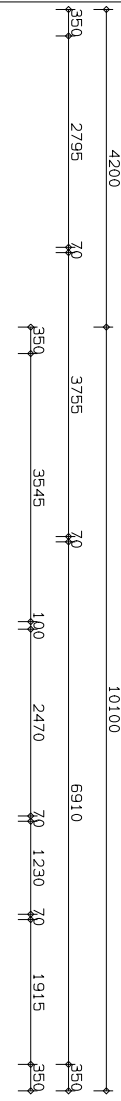

de tekeningen met de hierop vermelde afmetingen kunnen afwijken van de werkelijke toestand en zijn slechts ter informatie. Stichting Eelder Woningbouw kan niet aansprakelijk worden gesteld voor eventuele afwijkingen.

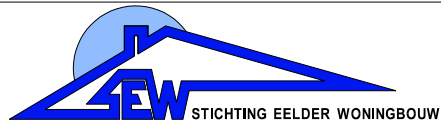

Industrieweg 2  
9765 BL Paterswolde  
Bezoekadres  
Industrieweg 2

T (050) 309 52 15  
F (050) 309 21 25  
E info@seweelde.nl  
W www.seweelde.nl

Onderwerp  
PLATTEGRONDEN PINKSTERBLOEM  
Complexnummer Adres  
039 -

Bouwjaar  
2004  
Getekend  
SH  
Datum  
FEB 09

Schaal  
1:100  
Gewijzigd  
a  
b  
c  
d

BAW.NU