

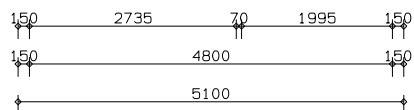
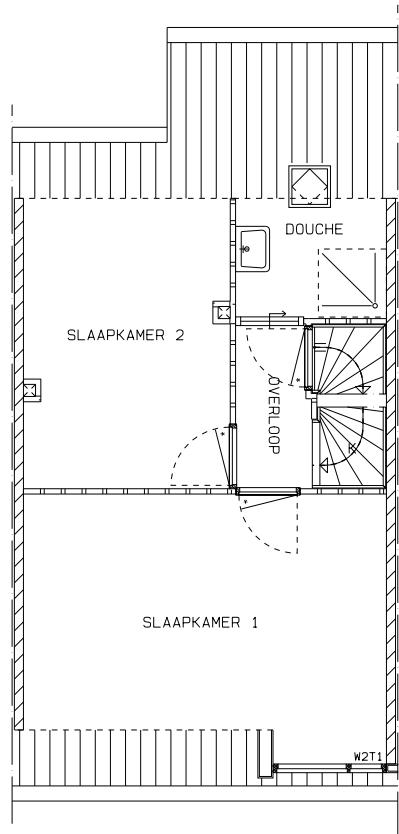
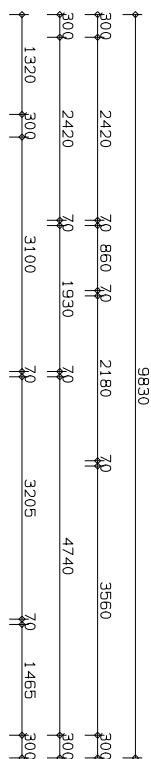
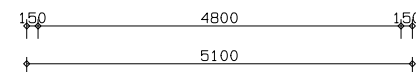



BEGANE GROND

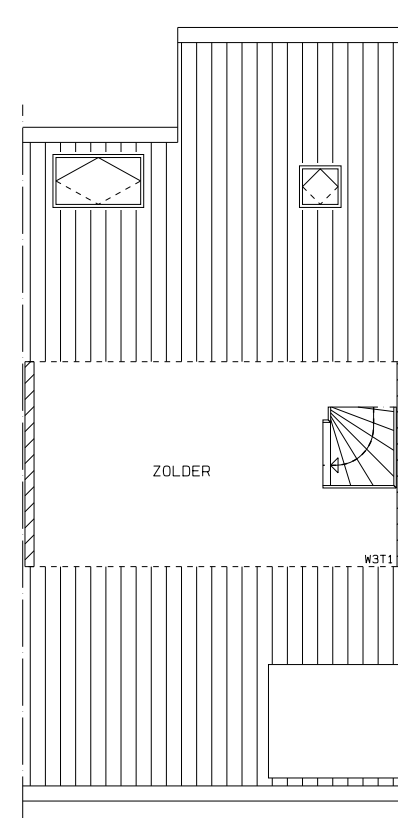


1e VERDIEPING

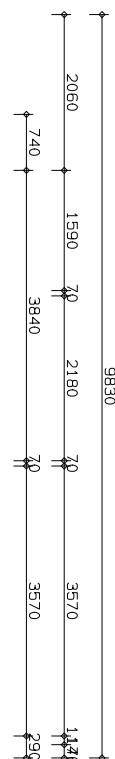

ZOLDER

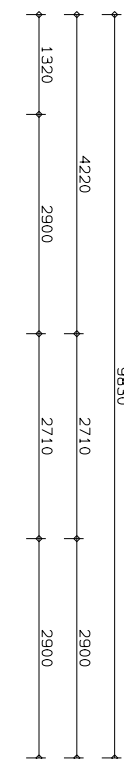

de tekeningen met de hierop vermelde afmetingen kunnen afwijken van de werkelijke toestand en zijn slechts ter informatie. Stichting Eelder Woningbouw kan niet aansprakelijk worden gesteld voor eventuele afwijkingen.

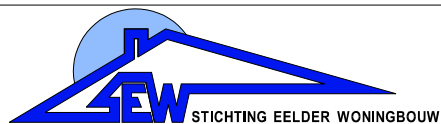

Industrieweg 2  
9765 BL Paterswolde  
Bezoekadres  
Industrieweg 2

T (050) 309 52 15  
F (050) 309 21 25  
E info@seweelde.nl  
W www.seweelde.nl

Onderwerp  
PLATTEGRONDEN  
Complexnummer Adres  
29 --

Bouwjaar  
1986  
Getekend  
MA  
Datum  
FEB 2009

Schaal  
1:100  
Gewijzigd  
a  
b  
c  
d

BAW.NU